

# IM TAUEN



Vielfältig. Lebendig. Mittendrin.

## WHG 107

IM TAUEN 4  
8103 UNTERENGSTRINGEN

2.0-ZIMMER-WOHNUNG  
1. OBERGESCHOSS

Wohnfläche	41.6 m <sup>2</sup>
Balkon	7.7 m <sup>2</sup>

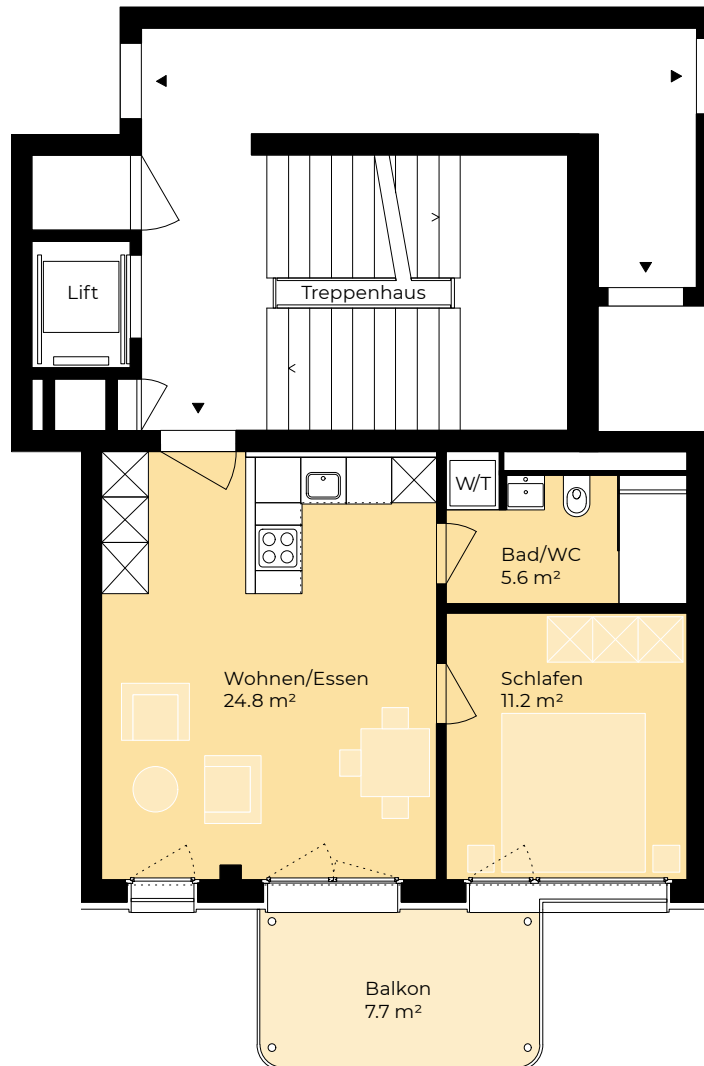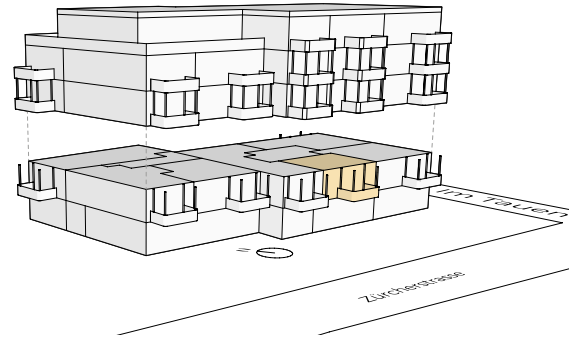

Massstab 1:100



Alle Angaben, Pläne, Zeichnungen usw. sind unverbindlich. Bei sämtlichen Flächenangaben handelt es sich um Circumasse. Änderungen bleiben vorbehalten.

# IM TAUEN



Vielfältig. Lebendig. Mittendrin.

## WHG 207

IM TAUEN 4  
8103 UNTERENGSTRINGEN

2.0-ZIMMER-WOHNUNG  
2. OBERGESCHOSS

Wohnfläche	41.6 m <sup>2</sup>
Balkon	7.7 m <sup>2</sup>

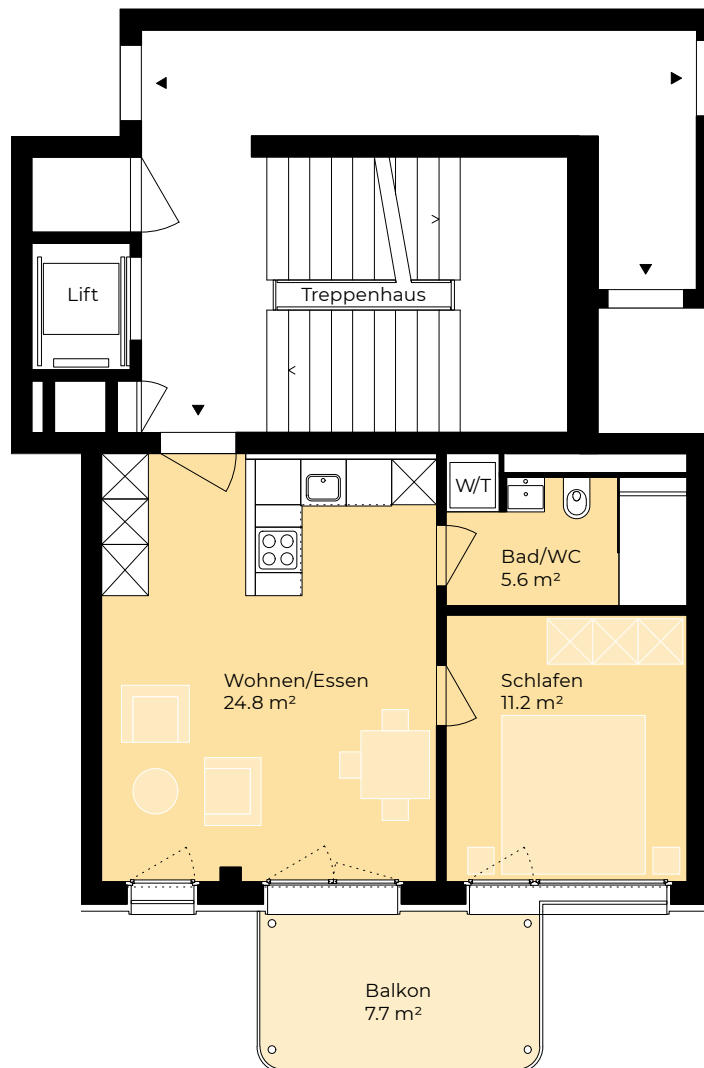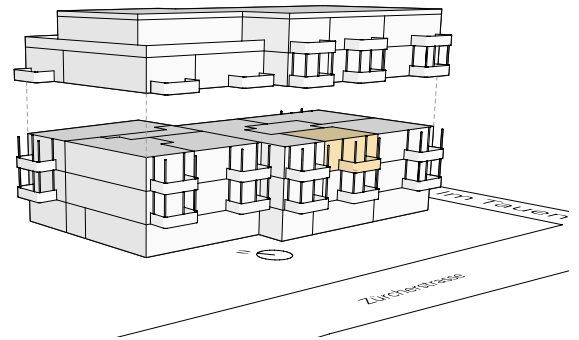

Massstab 1:100



Alle Angaben, Pläne, Zeichnungen usw. sind unverbindlich. Bei sämtlichen Flächenangaben handelt es sich um Circumasse. Änderungen bleiben vorbehalten.

# IM TAUEN



Vielfältig. Lebendig. Mittendrin.

## WHG 307

IM TAUEN 4  
8103 UNTERENGSTRINGEN

2.0-ZIMMER-WOHNUNG  
3. OBERGESCHOSS

Wohnfläche	41.6 m <sup>2</sup>
Balkon	7.7 m <sup>2</sup>

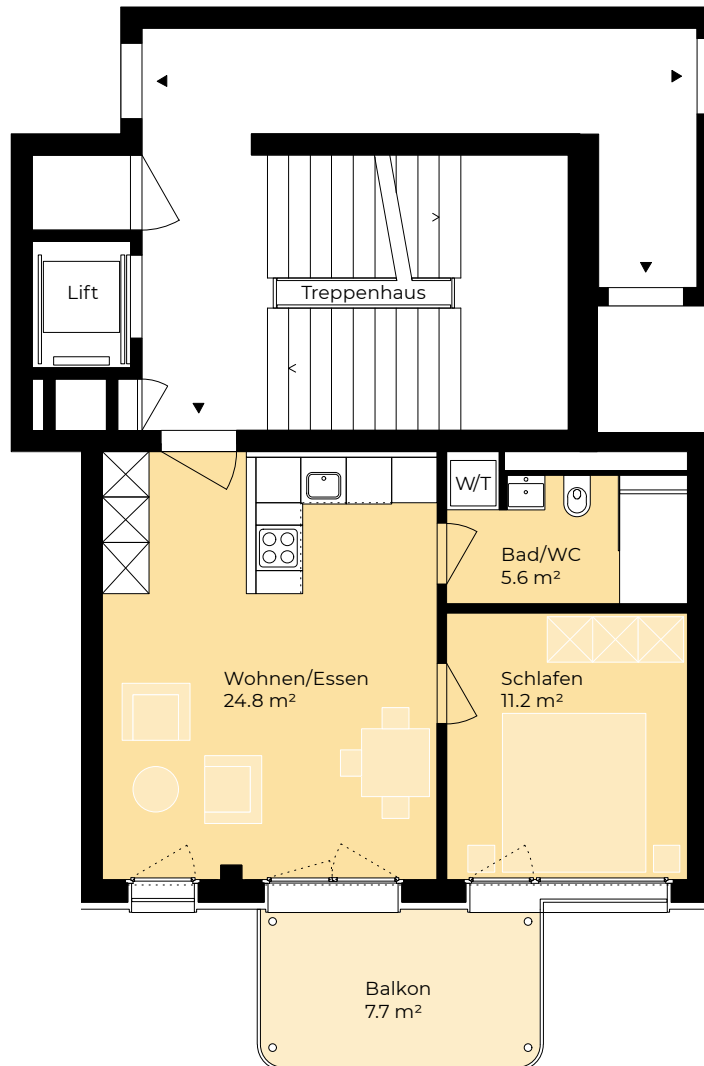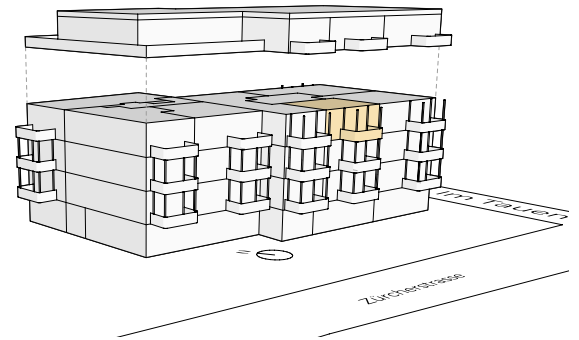

Massstab 1:100



Alle Angaben, Pläne, Zeichnungen usw. sind unverbindlich. Bei sämtlichen Flächenangaben handelt es sich um Circumasse. Änderungen bleiben vorbehalten.

# IM TAUEN



Vielfältig. Lebendig. Mittendrin.

## WHG 407

IM TAUEN 4  
8103 UNTERENGSTRINGEN

2.0-ZIMMER-WOHNUNG  
4. OBERGESCHOSS

Wohnfläche	41.6 m <sup>2</sup>
Balkon	7.7 m <sup>2</sup>

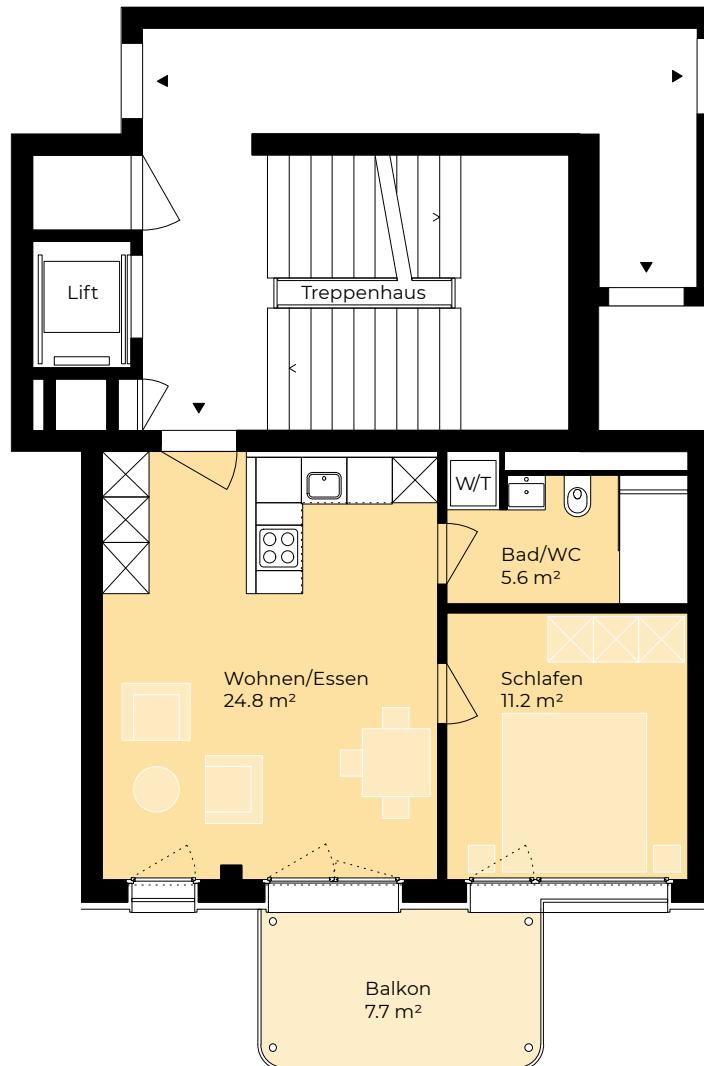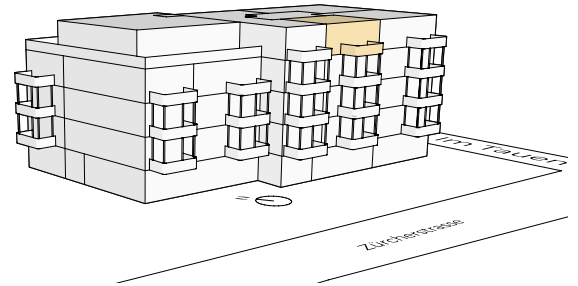

Masstab 1:100



Alle Angaben, Pläne, Zeichnungen usw. sind unverbindlich. Bei sämtlichen Flächenangaben handelt es sich um Circumasse. Änderungen bleiben vorbehalten.